


PLANTA BAIXA  
Esc: 1:75

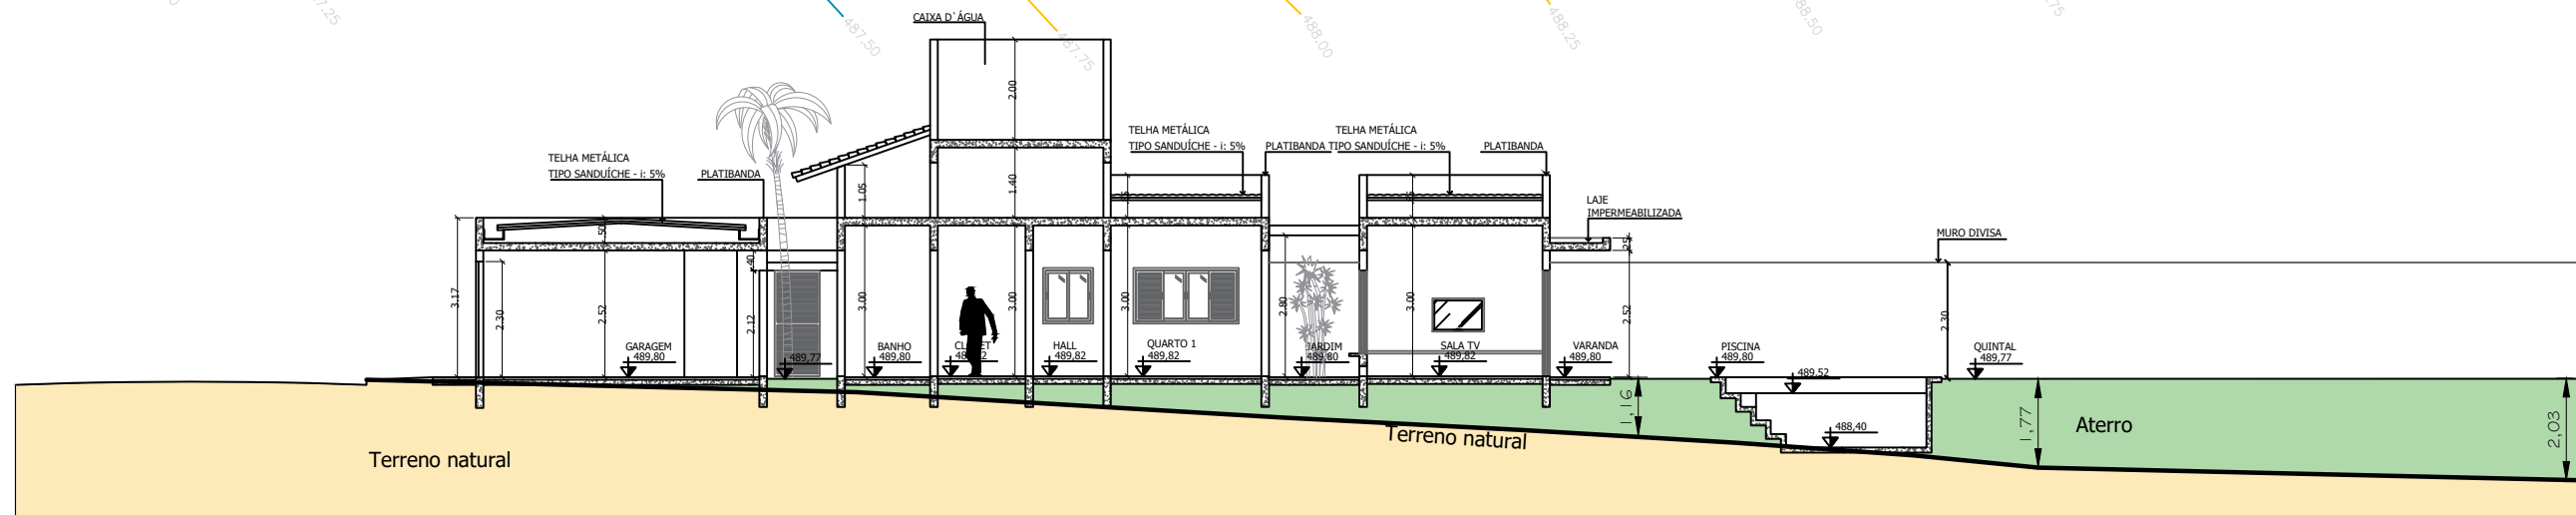

CORTE A/A  
Esc: 1:75

Tabela de Corte e Aterro				
Local	Área (m²)	Corte (m³)	Aterro (m³)	Diferença (m³)
Lote 15	432.49	3.57	500.87	497.30

Tabela de Elevação			
Camada	Elevação Mínima	Elevação Máxima	Cor
1	-1.000	-0.750	Red
2	-0.750	-0.500	Red
3	-0.500	-0.250	Orange
4	-0.250	0.000	Yellow
5	0.000	0.250	Light Green
6	0.250	0.500	Green
7	0.500	0.750	Dark Green
8	0.750	1.000	Teal
9	1.000	1.250	Blue
10	1.250	1.500	Dark Blue
11	1.500	1.750	Very Dark Blue
12	1.750	2.000	Black
13	2.000	2.250	Black
14	2.250	2.500	Black



CARTESIANO TOPOGRAFIA E PROJETOS LTDA.  
CNPJ 49.839.167/0001-30  
Rua João Carlos Gonçalves, 421, B 2, Jardim Yolanda  
São José do Rio Preto (SP) - CEP 15061-510  
CONTATO: (17) 98809-0088 | 3363-4533  
Website: www.cartesiano.xyz  
E-mail: rafaelpaula@cartesiano.xyz

Título				
PROJETO DE TERRAPLANAGEM				
Título da Prancha				
PLANTA BAIXA, CORTE E MANCHA DE CORTE/ATERRO				
Contratante			CPF   CNPJ	
RAISA HERNANDES OKAMURA GIRARDI			398.110.258-43	
Endereço da Obra/Serviço			Localidade	
Rua Projetada 01, n.º 291 - Res. Avenida Parque			Bady Bassitt (SP)	
Quadra	Lote	Matrícula	Bairro   Loteamento	Inscrição Municipal
B	15	-	RES. AVENIDA PARQUE	-
Desenho		Matrícula	Escala	Data
Tec. Rafael Bin de Paula		-	1:75	28/06/2023
Quadro de áreas:		Rev.	Descrição	Data
		0	Emissão inicial	28/06/23